

ΕΦΗΜΕΡΙΣ ΤΗΣ ΚΥΒΕΡΝΗΣΕΩΣ
ΤΗΣ ΕΛΛΗΝΙΚΗΣ ΔΗΜΟΚΡΑΤΙΑΣ

ΑΘΗΝΑ 10 ΝΟΕΜΒΡΙΟΥ 1986	ΤΕΥΧΟΣ ΤΕΤΑΡΤΟ	ΑΡΙΘΜΟΣ ΦΥΛΛΟΥ 1077

ΠΕΡΙΕΧΟΜΕΝΑ

ΠΟΛΕΟΔΟΜΙΑ
ΑΠΟΦΑΣΕΙΣ

ΠΟΛΕΟΔΟΜΙΑ
ΑΠΟΦΑΣΕΙΣ

Αριθ. 3947 (1)

Έγκριση του ρυμοτομικού σχεδίου του οικισμού Σπηλιάς Εορδαίας Ν. Κοζάνης.

Ο ΝΟΜΑΡΧΗΣ ΚΟΖΑΝΗΣ

Έχοντας υπόψη:

1. Το Π.Δ. της 17.7.1923 για τα σχέδια πόλεων.
2. Το Π.Δ. 1018/1.1.1971 και τον Α.Ν. 314/1968 για τις αρμοδιότητες των Νομαρχών σε θέματα έγκρισης ή τροποποίησης σχεδίου πόλεων.
3. Τα Β.Δ. 712/70, 677/71 και 198/72 για τη διοικητική αποκέντρωση όπως ισχύουν σήμερα.
4. Τη 19/1-8/β/9.9.1971 κοινή απόφαση των Υπουργών Προεδρίας Κυβερνήσεως και Εσωτερικών για την οργάνωση των Νομαρχιών.
5. Το Ν. 8/9.6.73 «περί ΓΟΚ».
6. Το Ν. 1032/1980 για τη σύσταση του ΥΧΟΠ.
7. Το Ν. 1337/1983 και ειδικότερα το άρθρο 38 παρ. 1 αυτού.
8. Το Π.Δ. της 2-4/14.5.1985 για τη μεταβίβαση αρμοδιοτήτων στους Νομάρχες για εγκρίσεις και τροποποιήσεις κ.λ.π. ρυμοτομικών σχεδίων.

Έχοντας ιδεί:

α) Τις αποφάσεις 1/1984 και 6/1984 του Κοινοτικού Συμβουλίου Σπηλιάς.

β) Τις από 12/7/1984 και 28/8/86 εισηγήσεις του Τμήματος Πολεοδομίας και ΠΕ της Νομαρχίας για την έγκριση του ρυμοτομικού σχεδίου Σπηλιάς Ν. Κοζάνης.

γ) Τις γνωμοδοτήσεις του Νομαρχιακού Συμβουλίου ΠΕ. ΧΩ.ΔΕ της Νομαρχίας που διατυπώθηκαν αντίστοιχα στο 2ο θέμα της 11ης συνεδρίας της 12.7.1984 και στο 1ο θέμα της 16ης συνεδρίασης της 28.8.86 και επειδή με την υπόψη έγκριση προβλέπονται σ' αυτές κοινόχρηστες εκτάσεις διαθέσιμα προοριζόμενα για κοινωφελείς σκοπούς, αποφασίζουμε:

Εγκρίνουμε το ρυμοτομικό σχέδιο του οικισμού Σπηλιάς Ν. ΚΟΖΑΝΗΣ όπως απεικονίζεται στο σχετικό διάγραμμα της Επιθεώρησης Τοπογραφικής Υπηρεσίας Κεντροδυτικής Μακεδονίας θεωρημένο από 28.8.86 και υπογεγραμμένο από την ΕΟΔ ΚΟΖΑΝΗΣ με ημερομηνία 10.1.83 διανομή 1982 που αποτελεί αναπόσπαστο τμήμα τής απόφασης αυτής.

Η απόφαση αυτή να δημοσιευθεί στην Εφημερίδα της Κυβερνήσεως.

Κοζάνη, 19 Σεπτεμβρίου 1986

Ο Νομάρχης
ΓΙΩΡΓΟΣ ΚΕΡΑΜΑΡΗΣ

ΣΥΝΟΙΚΙΣΜΟΣ 'Σ :ΠΗΛΙΑ.. (ΚΟΖΑΝΗΣ)

ΔΙΑΝΟΜ Η 1982

ΥΠΟΥΡΓΕΙΟ ΓΕΩΡΓΙΑΣ
ΕΠΙΘΕΩΡΗΣΗ ΤΟΠΟΓΡΑΦΙΚΗΣ
ΚΕΝΤΡ. & ΔΥΤ. ΜΑΚΕΔΟΝΙΑΣ
ΥΠΗΡΕΣΙΑΚΟ

ΣΧΟΛΕΙΟ

ΠΑΡΚΟ

ΥΠΟΥΡΓΕΙΟ ΓΕΩΡΓΙΑΣ

Αριθ. 3977 (2)

Τροποποίηση του ρυμοτομικού σχεδίου πόλεως ΚΟΖΑΝΗΣ στο Ο.Τ. 455.

Ο ΝΟΜΑΡΧΗΣ ΚΟΖΑΝΗΣ

Έχοντας υπόψη:

1. Το Π.Δ. της 17.7.1923 για τα σχέδια πόλεων.

2. Το Ν.Δ. 1018/1.1.1971 και τον Α.Ν. 314/1968 για τις αρμοδιότητες των Νομαρχών σε θέματα έγκρισης ή τροποποίησης σχεδίου πόλεων.

3. Τα Β.Δ. 712/70, 677/71 και 198/72 για τη διοικητική αποκέντρωση όπως ισχύουν σήμερα.

4. Τη 19/1-8/β/9.9.1971 κοινή απόφαση των Υπουργών Προεδρίας και Εσωτερικών για την οργάνωση των Νομαρχιών.

5. Το Ν. 1032/1980 για τη σύσταση του ΥΧΟΠ.

6. Το Ν. 8/9.6.73 «περί ΓΟΚ».

7. Το Ν. 1337/1983 και ειδικότερα τα άρθρο 33 παρ. 2 αυτού και το Ν. 1512/85 αρ. 8 παρ. 15 αυτού και το Ν. 1577/85 άρθρο 34 παρ. 3.

8. Το Π.Δ. 183 ΦΕΚ 70Α/5.6.86) για τη μεταβίβαση αρμοδιοτήτων στους Νομάρχες, έγκρισης τροποποιήσεων ρυμοτομικών σχεδίων σε οικισμούς άνω των 20.000 κατοίκων.

9. Το ρυμοτομικό σχέδιο της πόλης ΚΟΖΑΝΗΣ που εγκρίθηκε με το Π.Δ. της 22-1/29.1.1929 (ΦΕΚ 32Α).

Έχοντας ιδεί:

α) Τις αποφάσεις 95/1986 και 240/86 του Δημοτικού Συμβουλίου ΚΟΖΑΝΗΣ με τις οποίες προτείνεται η έγκριση της τροποποίησης του ρυμοτομικού σχεδίου ΚΟΖΑΝΗΣ στο Ο.Τ. 455.

β) Την από 4.9.1986 εισήγηση του Τμήματος Πολεοδομίας και ΠΕ της Νομαρχίας για την έγκριση της υπόψη τροποποίησης.

γ) Τη σύμφωνη γνώμη του Νομαρχιακού Συμβουλίου ΠΕ.ΧΩ.ΔΕ της Νομαρχίας που διατυπώθηκε στο 2ο θέμα της 18ης συνεδρίασης της 4.9.1986 και επειδή με την υπόψη τροποποίηση δεν θίγεται το βασικό οδικό δίκτυο δεν μειώνονται κοινωφελείς ή κοινόχρηστοι χώροι αντίθετα αυξάνονται οι κοινόχρηστοι χώροι με τη δημιουργία 6 μέτρων πεζόδρομων, λαμβάνονται υπόψη λόγοι κυκλοφοριακοί, καθώς και ιδιωτικά δίκαια, αποφασίζουμε:


Εγκρίνουμε την τροποποίηση του ρυμοτομικού σχεδίου πόλεως Κοζάνης στο Ο.Τ. 455 όπως φαίνεται στο διάγραμμα το θεωρημένο από 4.5.1986 από το Τμήμα Πολεοδομίας και ΠΕ της Νομαρχίας που συνοδεύει την απόφαση αυτή και αποτελεί αναπόσπαστο μέρος της.

Η απόφαση αυτή να δημοσιευθεί στην Εφημερίδα της Κυβερνήσεως.

Κοζάνη, 16 Σεπτεμβρίου 1986

Ο Νομάρχης

ΓΙΩΡΓΟΣ ΚΕΡΑΜΑΡΗΣ

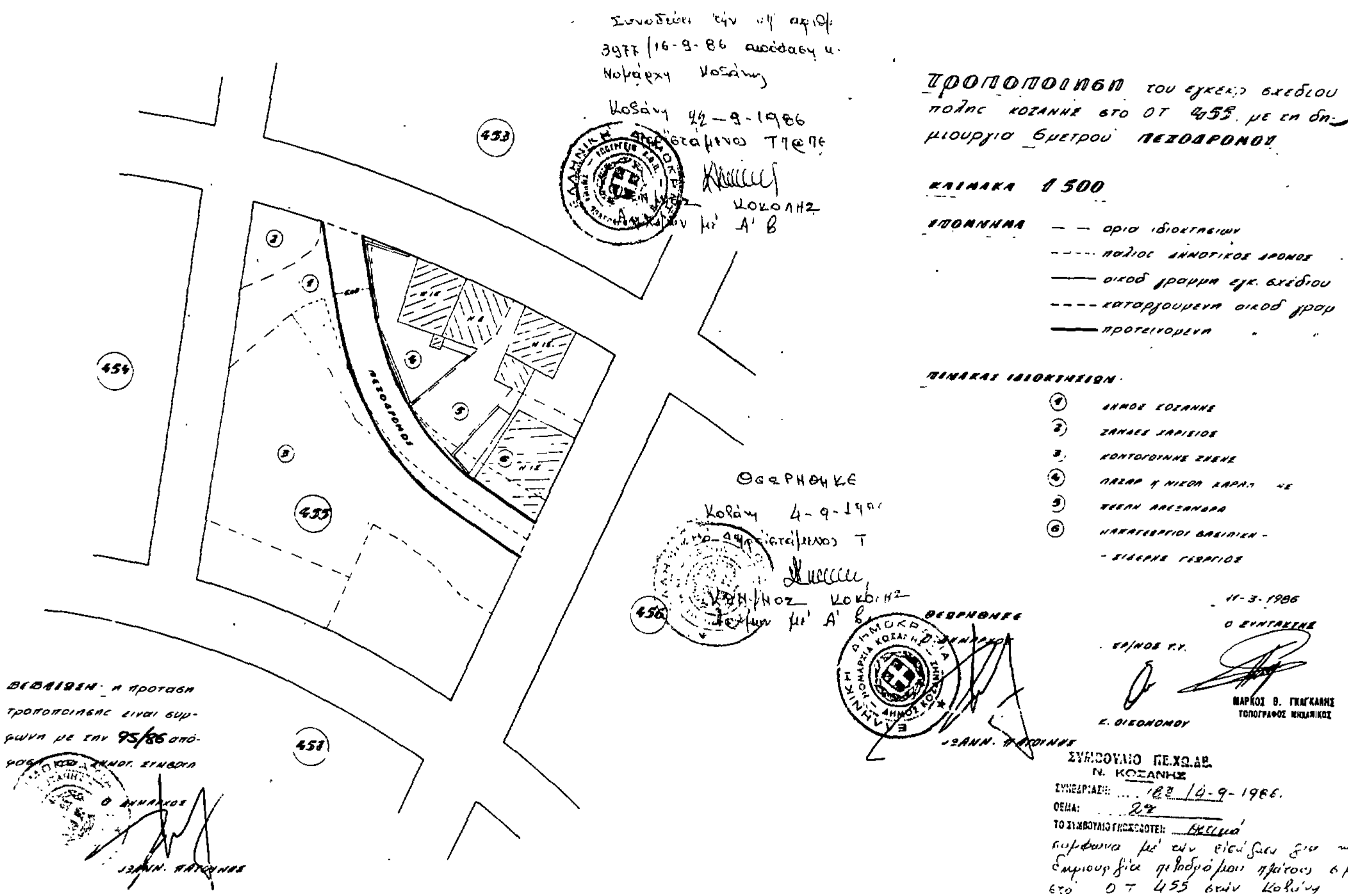

Αριθ. 6329 (3)

Τροποποίηση ρυμοτομικού σχεδίου Κοινότητας Καλών Νερών Ν. Μαγνησίας.

Ο ΝΟΜΑΡΧΗΣ ΜΑΓΝΗΣΙΑΣ

Έχοντας υπόψη:

1. Τις διατάξεις:

α) Του από 17.7.1923 Ν.Δ/τος «περί σχεδίων πόλεων κ.λπ.» όπως τροποποιήθηκαν και ισχύουν σήμερα και ιδιαίτερα τα άρθρα 3, 9, 70 αυτού.

β) Του 1018/71 Π.Δ/τος «περί τροποποιήσεως και συμπληρώσεως του Α.Ν. 314/1968» περί παροχής εις τον Υ.Β.Ε. και Νομάρχες αρμοδιότητες κ.λπ.

γ) Του Ν. 1337/1983 «περί επεκτάσεως Πολεοδομικών σχεδίων κ.λπ.».

δ) Του Π.Δ/τος 443/1983 «Μεταβίβαση αρμοδιοτήτων στους Νομάρχες για την έγκριση τροποποιήσεων σχεδίων κ.λπ.».

2. Το εγκεκριμένο ρυμοτομικό σχέδιο πόλης Καλών Νερών.

3. Την 8/1986 απόφαση Κοινοτικού Συμβουλίου Καλών Νερών με την οποία προτείνεται η τροποποίηση σχεδίου πόλης Καλών Νερών προκειμένου να προσαρμοστεί με την υπάρχουσα εθνική οδό που διαπερνά τον οικισμό με την κατάργηση του εγκεκριμένου δρόμου παράπλευρα της εθνικής οδού και τέμνεται με αυτή από τη θέση καθόδου προς Καλά Νερά μέχρι της οδού Ιωάννου Παύλου και να εγκριθεί η θέση που βρίσκεται η εθνική οδός από το ρέμα Ροδιάς μέχρι οδό Ιωάν. Παύλου.

4. Την απόφαση 10/1986 της Κοινότητας Καλών Νερών που απορρίπτει τις ενστάσεις των Δ. Καπουρνιώτη, Δ. Καπανιάρη, Γ. Παπουτσή, Στ. Ρίζου και Δ. Ξυνογαλά και Χρ. και Χαρ. Τσιάτα σύμφωνα με το σκεπτικό της απόφασης αυτής.


5. Την πράξη 19/10.6.1986 του Νομαρχιακού Συμβουλίου ΧΟΠ Ν. Μαγνησίας με την οποία γνωμοδοτεί και συμφωνεί για την τροποποίηση του σχεδίου σύμφωνα με τη σχετική πρόταση - απόφαση του Κοινοτικού Συμβουλίου Καλών Νερών με αριθμό 8/1986, αποφασίζουμε:


Εγκρίνουμε την τροποποίηση του εγκεκριμένου ρυμοτομικού σχεδίου της Κοινότητας Καλών Νερών για την προσαρμογή του με την Εθνική οδό Κυκλώματος Πηλίου που διαπερνά τον Οικισμό σύμφωνα με το σχετικό διάγραμμα που θεωρήθηκε από το ΤΠ και ΠΕ Ν. Μαγνησίας και αποτελεί αναπόσπαστο Τμήμα της απόφασης αυτής.

Η απόφαση αυτή να δημοσιευθεί στην Εφημερίδα της Κυβερνήσεως.

Βόλος, 22 Σεπτεμβρίου 1986

Ο Νομάρχης
ΕΥΡ. ΚΑΦΑΝΤΑΡΗΣ

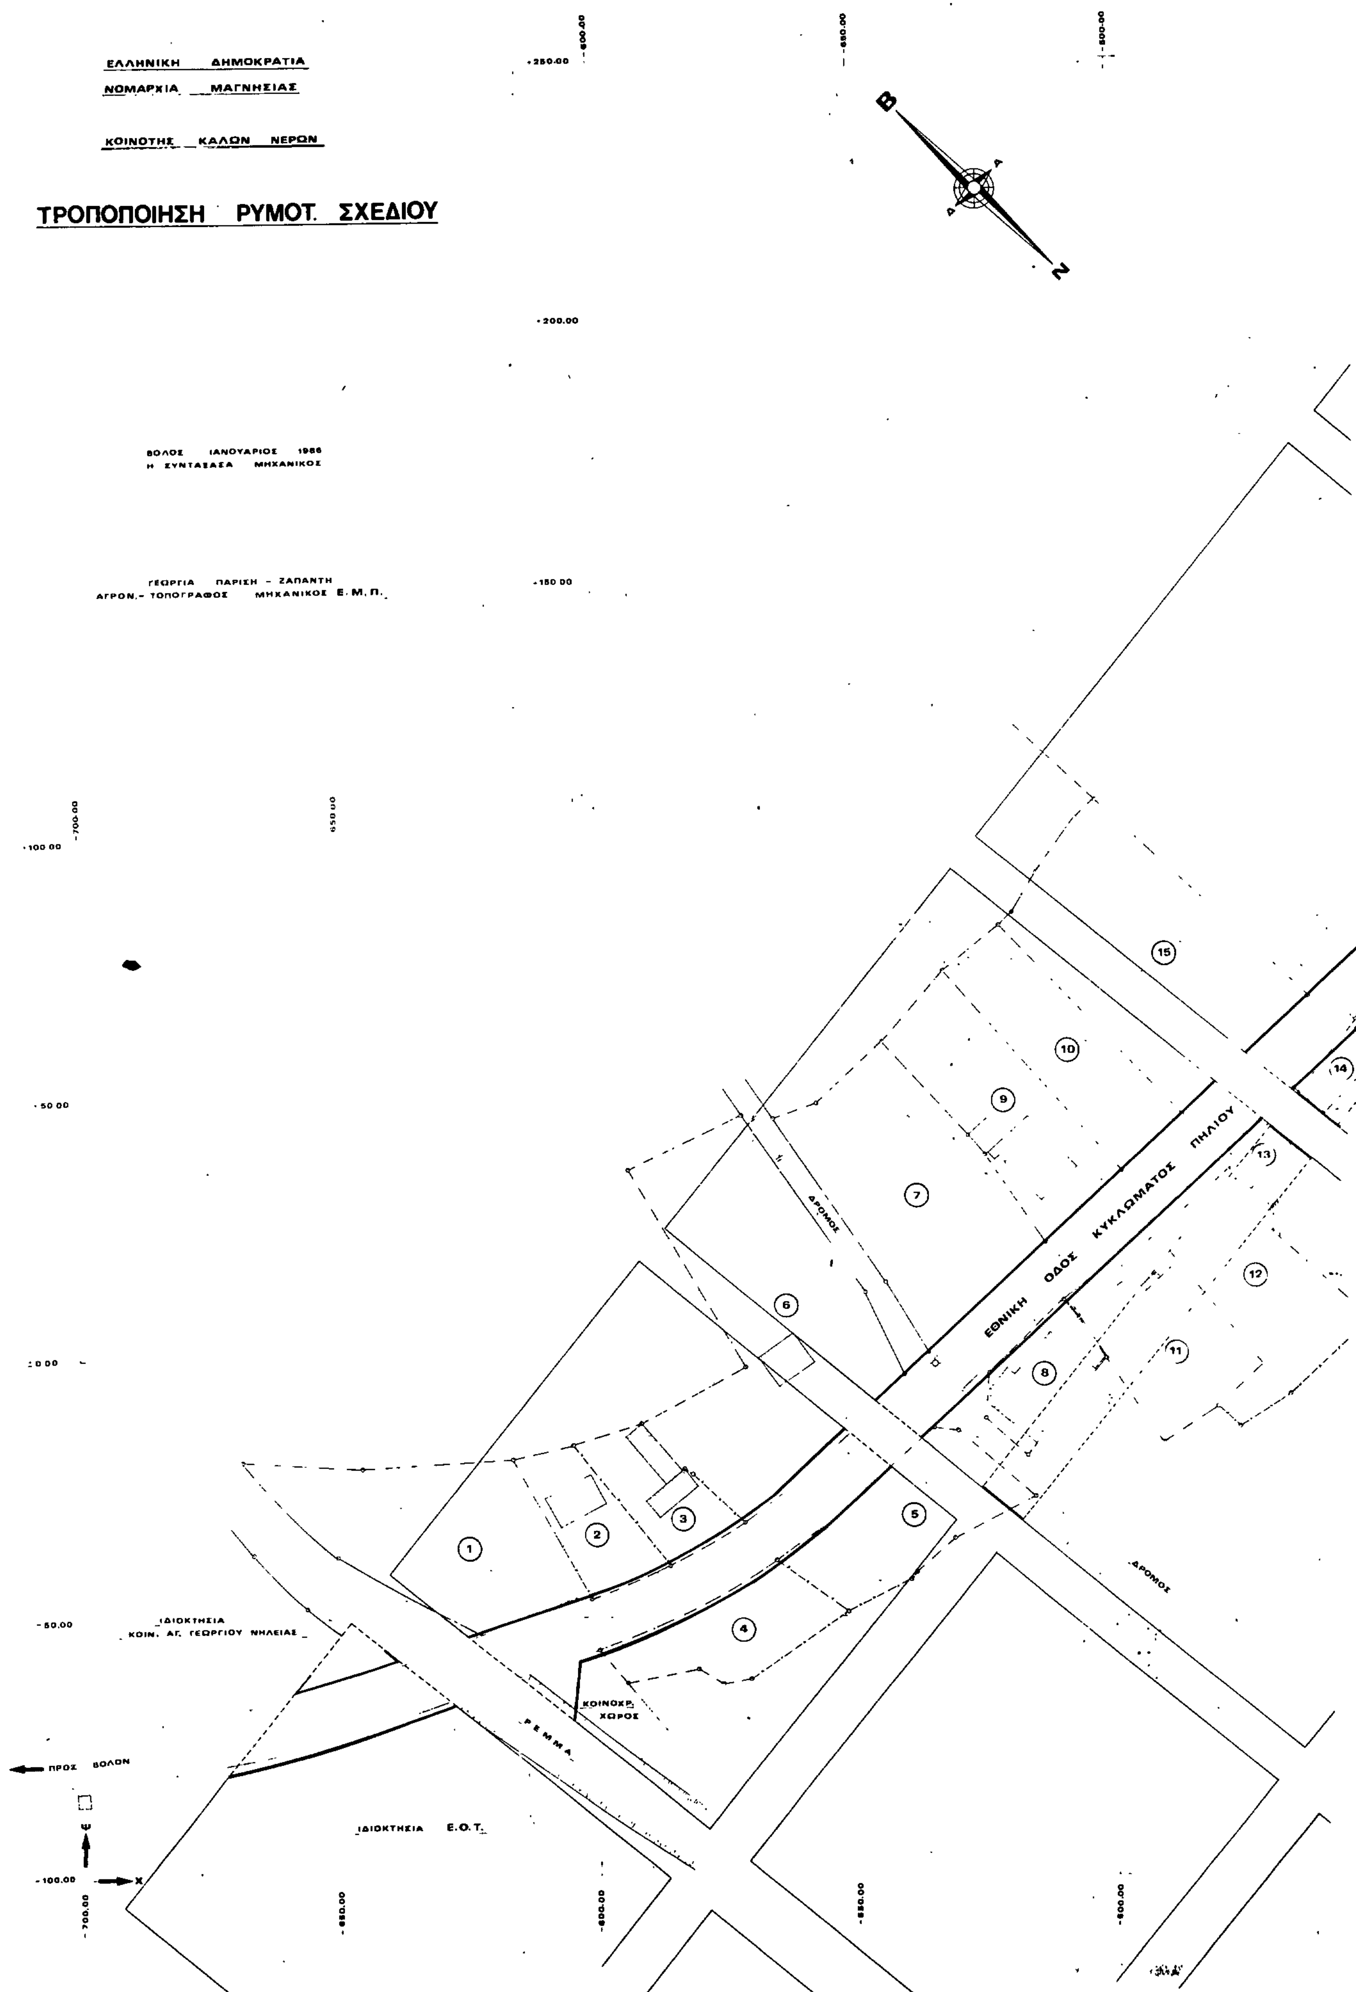
ΕΛΛΗΝΙΚΗ ΔΗΜΟΚΡΑΤΙΑ
ΝΟΜΑΡΧΙΑ ΜΑΓΝΗΣΙΑΣ
ΚΟΙΝΟΤΗΣ ΚΑΛΩΝ ΝΕΡΩΝ
ΤΡΟΠΟΠΟΙΗΣΗ ΡΥΜΟΤ. ΣΧΕΔΙΟΥ
ΒΟΛΟΣ ΙΑΝΟΥΑΡΙΟΣ 1986
Η ΣΥΝΤΑΞΑΣΑ ΜΗΧΑΝΙΚΟΣ
ΓΕΩΡΓΙΑ ΠΑΡΙΣΗ - ΖΑΠΑΝΤΗ
ΑΓΡΟΝ.- ΤΟΠΟΓΡΑΦΟΣ ΜΗΧΑΝΙΚΟΣ Ε.Μ.Π.
Β
Ν
ΕΘΝΙΚΗ ΟΔΟΣ ΚΥΚΛΩΜΑΤΟΣ ΠΗΛΙΟΥ
ΔΡΟΜΟΣ
ΔΡΟΜΟΣ
ΡΕΜΜΑ
ΚΟΙΝΟΧΡ. ΧΩΡΟΣ
ΙΔΙΟΚΤΗΣΙΑ
ΚΟΙΝ. ΑΓ. ΓΕΩΡΓΙΟΥ ΝΗΛΕΙΑΣ
ΙΔΙΟΚΤΗΣΙΑ Ε.Ο.Τ.
ΠΡΟΣ ΒΟΛΟΝ
Ψ
Χ
+250.00
+200.00
+150.00
+100.00
+50.00
0.00
-50.00
-100.00
-700.00
-650.00
-600.00
-550.00
-500.00
1
2
3
4
5
6
7
8
9
10
11
12
13
14
15

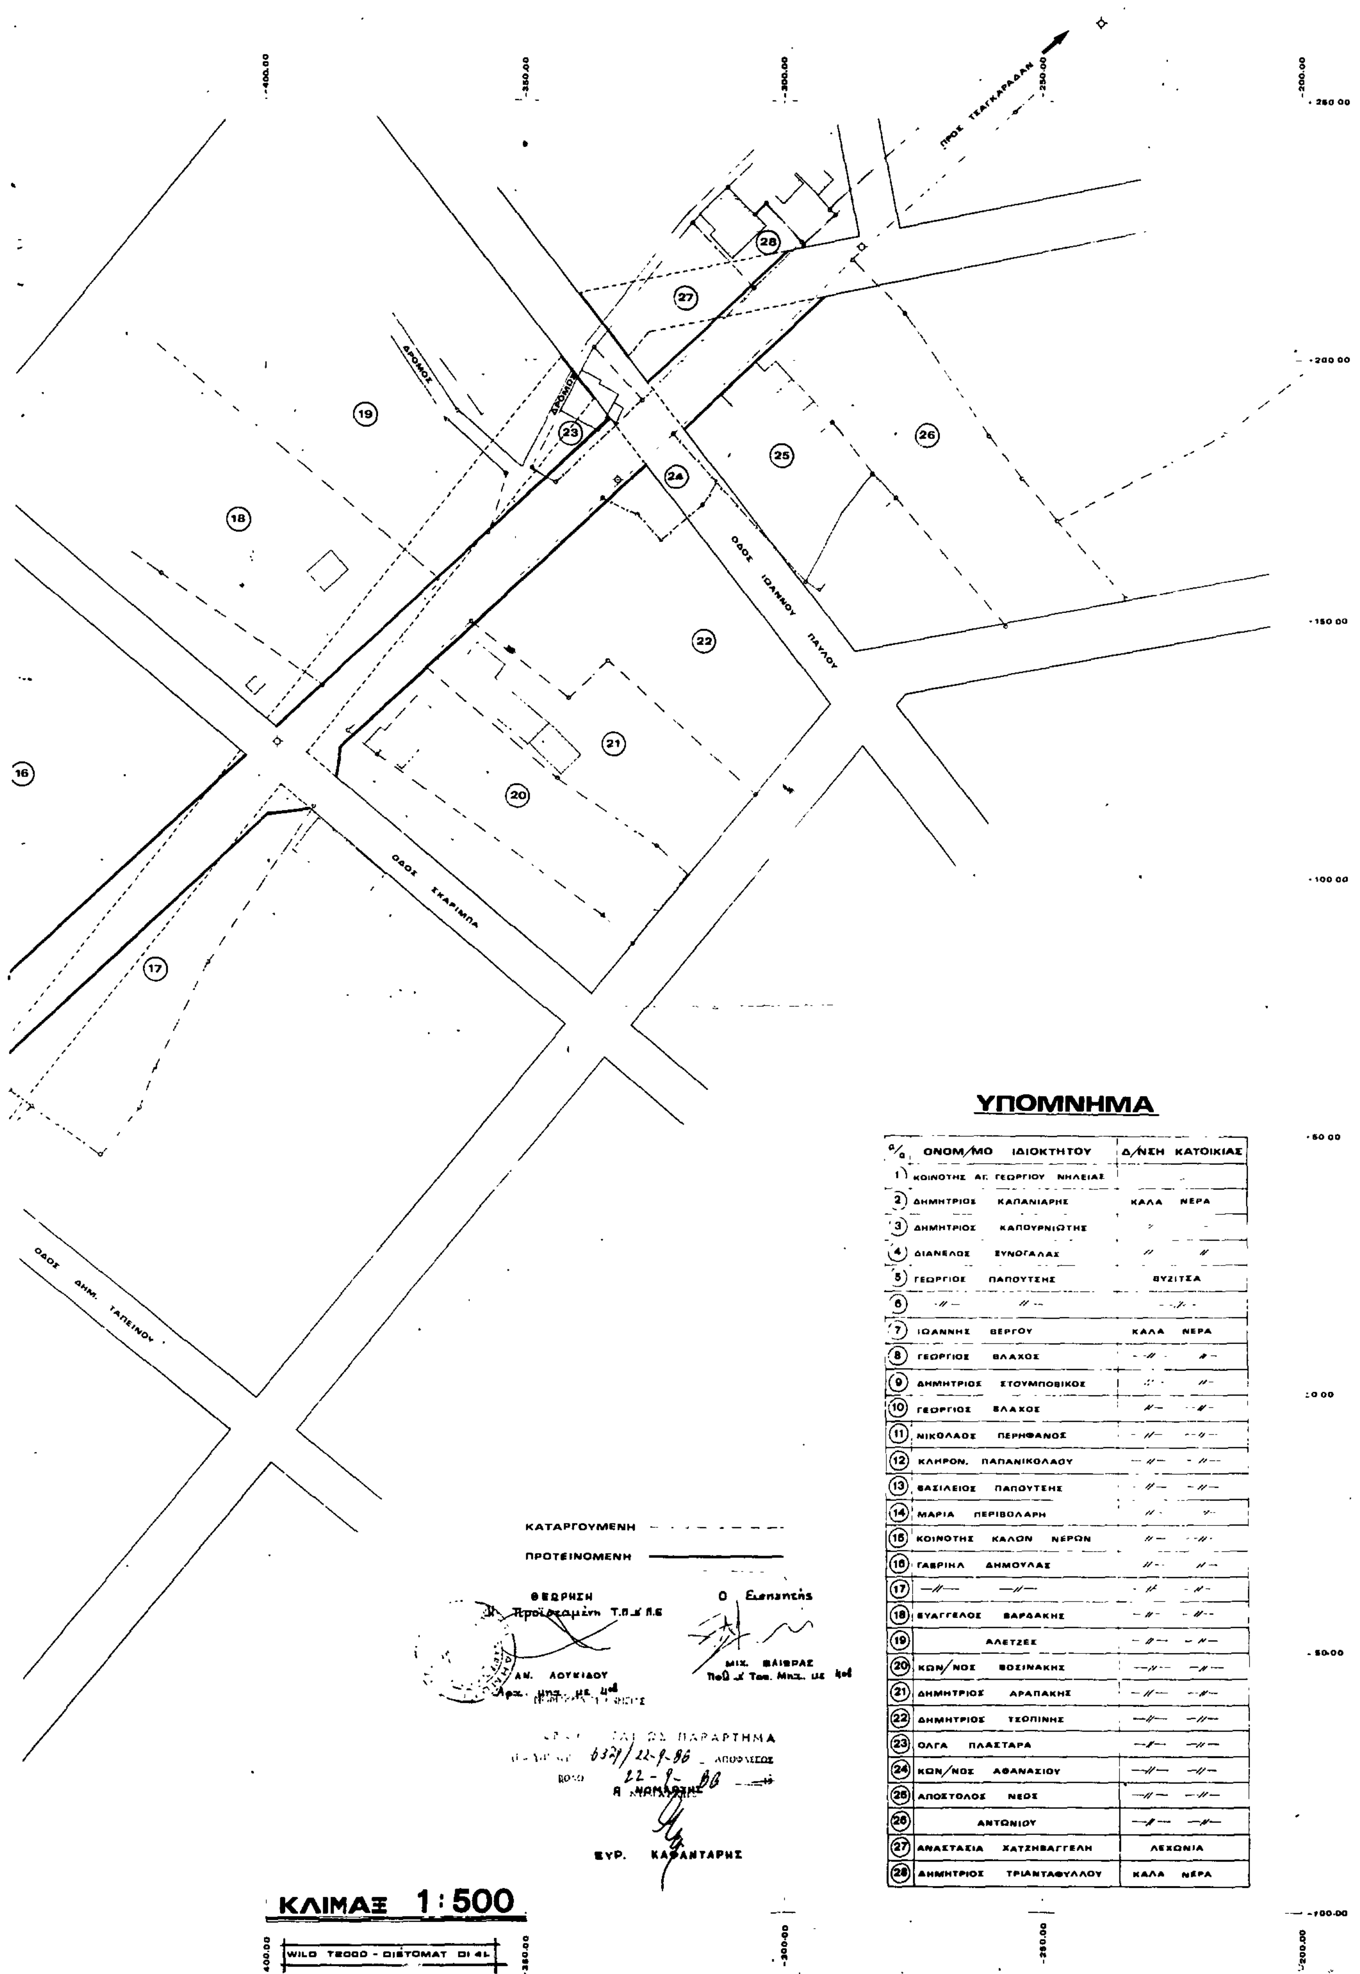

ΥΠΟΜΝΗΜΑ

α/α	ΟΝΟΜ/ΜΟ ΙΔΙΟΚΤΗΤΟΥ	Δ/ΝΣΗ ΚΑΤΟΙΚΙΑΣ
1	ΚΟΙΝΟΤΗΣ ΑΓ. ΓΕΩΡΓΙΟΥ ΝΗΛΕΙΑΣ	–
2	ΔΗΜΗΤΡΙΟΣ ΚΑΠΑΝΙΑΡΗΣ	ΚΑΛΑ ΝΕΡΑ
3	ΔΗΜΗΤΡΙΟΣ ΚΑΠΟΥΡΝΙΩΤΗΣ	//
4	ΔΙΑΝΕΛΟΣ ΞΥΝΟΓΑΛΑΣ	// //
5	ΓΕΩΡΓΙΟΣ ΠΑΠΟΥΤΣΗΣ	ΒΥΖΙΤΣΑ
6	—//— —//—	—//—
7	ΙΩΑΝΝΗΣ ΘΕΡΓΟΥ	ΚΑΛΑ ΝΕΡΑ
8	ΓΕΩΡΓΙΟΣ ΒΛΑΧΟΣ	—//— —//—
9	ΔΗΜΗΤΡΙΟΣ ΣΤΟΥΜΠΟΒΙΚΟΣ	—//— —//—
10	ΓΕΩΡΓΙΟΣ ΒΛΑΧΟΣ	—//— —//—
11	ΝΙΚΟΛΑΟΣ ΠΕΡΗΦΑΝΟΣ	—//— —//—
12	ΚΛΗΡΟΝ. ΠΑΠΑΝΙΚΟΛΑΟΥ	—//— —//—
13	ΒΑΣΙΛΕΙΟΣ ΠΑΠΟΥΤΣΗΣ	—//— —//—
14	ΜΑΡΙΑ ΠΕΡΙΒΟΛΑΡΗ	—//— —//—
15	ΚΟΙΝΟΤΗΣ ΚΑΛΩΝ ΝΕΡΩΝ	—//— —//—
16	ΓΑΒΡΙΗΛ ΔΗΜΟΥΛΑΣ	—//— —//—
17	—//— —//—	—//— —//—
18	ΕΥΑΓΓΕΛΟΣ ΒΑΡΔΑΚΗΣ	—//— —//—
19	ΑΛΕΤΖΕΕ	—//— —//—
20	ΚΩΝ/ΝΟΣ ΒΟΣΙΝΑΚΗΣ	—//— —//—
21	ΔΗΜΗΤΡΙΟΣ ΑΡΑΠΑΚΗΣ	—//— —//—
22	ΔΗΜΗΤΡΙΟΣ ΤΣΟΠΙΝΗΣ	—//— —//—
23	ΟΛΓΑ ΠΛΑΣΤΑΡΑ	—//— —//—
24	ΚΩΝ/ΝΟΣ ΑΘΑΝΑΣΙΟΥ	—//— —//—
25	ΑΠΟΣΤΟΛΟΣ ΝΕΟΣ	—//— —//—
26	ΑΝΤΩΝΙΟΥ	—//— —//—
27	ΑΝΑΣΤΑΣΙΑ ΧΑΤΖΗΒΑΓΓΕΛΗ	ΛΕΧΩΝΙΑ
28	ΔΗΜΗΤΡΙΟΣ ΤΡΙΑΝΤΑΦΥΛΛΟΥ	ΚΑΛΑ ΝΕΡΑ

Αριθ. 3163 (4)

Χαρακτηρισμός διατηρητέου δρόμου στο Ο.Τ. 234 του σχέδιου πόλης Σάμου.

Ο ΝΟΜΑΡΧΗΣ ΣΑΜΟΥ

Έχοντας υπόψη:

1. Το Ν. 3200/55 «περί διοικητικής αποκέντρωσης» σε συνδυασμό με το Ν.Δ. 532/70, το Β.Δ. 712/70, το Ν.Δ. 950/72 το Ν. 291/73.

2. Την υπ' αριθμ. 75724/1151/83 κοινή απόφαση των Υπουργών Προεδρίας Κυβερνήσεως και ΧΟΠ «περί κωδικοποίησης - τροποποίησης και συμπλήρωσης συλλογικών οργάνων κ.τ.λ.» (ΦΕΚ 767/Β/83).

3. Τις διατάξεις του Ν.Δ. της 17.7.23 «περί σχεδίων πόλεων κωμών και συνοικισμών του κράτους και οικοδομής αυτών» όπως τροποποιήθηκε μεταγενέστερα.

4. Τις διατάξεις του Α.Ν. 314/68 του Ν.Δ. 1018/71 και το άρθρο 28 του ΓΟΚ/73.

5. Τις διατάξεις του Ν.Δ. 690/48 και την εγκύκλιο του ΥΔΕ 20014/77.

6. Την αριθ. 140/83 απόφαση του Δημοτικού Συμβουλίου Σαμίων με την οποία χαρακτήρισε διατηρητέο το δρόμο που βρίσκεται στο Ο.Τ. 234 του σχεδίου πόλης Σάμου και απεικονίζεται με τα στοιχεία Α Β Γ Δ Ε Ζ Η Θ Ι Κ Λ Μ Ν Ξ Ο Α στο συνημμένο σχεδιάγραμμα.

7. Την αριθμ. 8/3/7.7.86 πράξη του Νομαρχιακού Συμβουλίου ΧΟΠ με την οποία γνωμάτευσε να χαρακτηριστεί διατηρητέος ο εν λόγω δρόμος.

8. Το γεγονός ότι ο δρόμος που βρίσκεται στο Ο.Τ. 234 του σχεδίου πόλης Σάμου και απεικονίζεται με τα στοιχεία ΑΒΓΔΕΖΗΘΙΚΛΜΝΞΟΑ στο συνημμένο σχεδιάγραμμα, προϋπάρχει του 1923 και εξυπηρετεί ιδιοκτησίες που δεν έχουν πρόσωπο σε εγκεκριμένο δρόμο και δεν μπορούν να αποκτήσουν με τακτοποίηση διότι οι όμορες ιδιοκτησίες είναι ήδη κτισμένες, αποφασίζουμε:

Χαρακτηρίζουμε ως δαιτηρητέο το δρόμο που βρίσκεται στο Ο.Τ. 234 του σχεδίου πόλης Σάμου και απεικονίζεται με τα στοιχεία Α Β Γ Δ Ε Ζ Η Θ Ι Κ Λ Μ Ν Ξ Ο Α στο συνημμένο σχεδιάγραμμα, διότι προϋπάρχει του έτους 1923 και εξυπηρετεί ιδιοκτησίες που δεν έχουν πρόσωπο σε εγκεκριμένο δρόμο και ούτε μπορούν να αποκτήσουν με τακτοποίηση διότι οι όμορες είναι ήδη κτισμένες.

Ορίζουμε να ισχύσουν στις παρόδιες ιδιοκτησίες οι όροι δόμησης του σχεδίου πόλης Σάμου.

Η απόφαση αυτή να δημοσιευθεί στην Εφημερίδα της Κυβερνήσεως μαζί με το σχεδιάγραμμα που τη συνοδεύει.


Σάμος, 24 Ιουλίου 1986

Ο Νομάρχης

ΚΥΡΙΑΚΟΣ ΓΕΩΡΓΙΑΔΗΣ

ΤΟΠΟΓΡΑΦΙΚΟ


κλίμακα 1:500

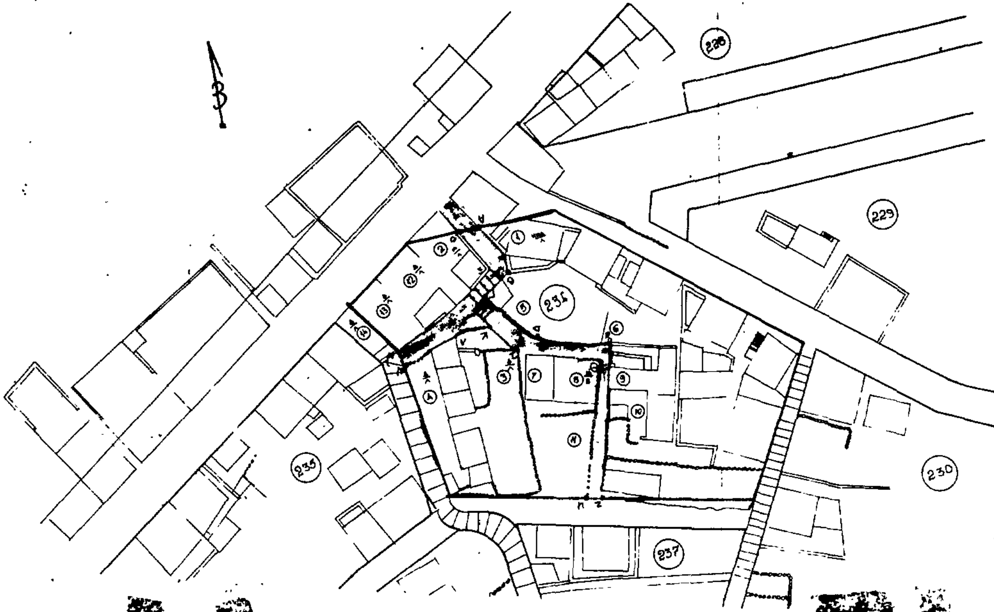



ΙΔΙΟΚΤΗΣΙΕΣ ΠΟΥ ΕΧΟΥΝ ΠΡΟΣΩΠΟ ΣΤΗΝ ΠΡΟΣ ΔΙΑΤΗΡΗΣΗ ΟΔΟ

Ν° 1. Χρ. [illegible] οικία
2. [illegible] οικία
3. [illegible] οικία
4. [illegible] οικία
5. Μαρία [illegible] [illegible] – οικόπεδο
6. Γ. [illegible] οικόπεδο
7. [illegible] οικία
8. [illegible] οικία
9. [illegible] οικία
10. [illegible] οικία
11. [illegible] οικόπεδο
12. [illegible] οικία
13. Ι. [illegible] οικία
14. [illegible] οικία

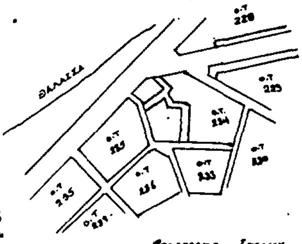

Απόσπασμα Σχεδίου
Πόλεως Σάμου κλ. 1:2000

ΒΕΒΑΙΩΣΗ

Βεβαιώνεται ότι το παρόν τοπογραφικό είναι σύμφωνο με την [illegible] [illegible] αριθ. 1383 [illegible] του Δημοτικού Συμβουλίου του Δήμου Σαμίων.



ΔΙΑΤΗΡΗΤΕΟΣ ΔΡΟΜΟΣ ΣΤΟ Ο.Τ. 234
ΤΟΥ ΣΧΕΔΙΟΥ ΠΟΛΗΣ ΣΑΜΟΥ

ΤΟΠΟΓΡΑΦΙΚΟ ΔΙΑΓΡΑΜΜΑ

κλίμακα 1:500

Σάμος Απρίλης 1986

Ο ΣΥΝΤΑΞΑΣ

